




PLAN LOKALU NR. 3.41

POW. UŻYTKOWA 70,20 M²

PIĘTRO 3

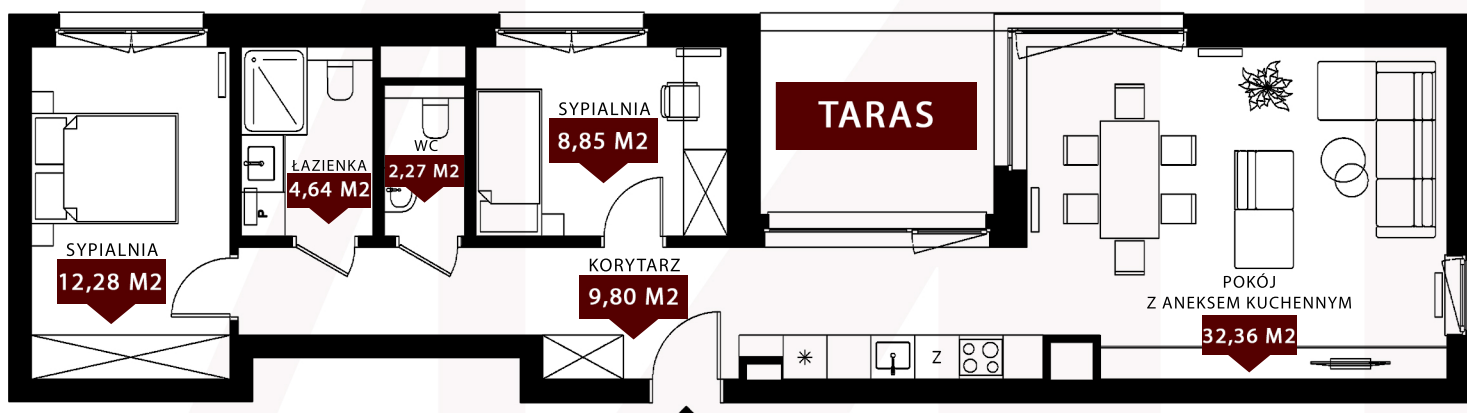

NINIEJSZE DANE SĄ POGLĄDOWE I MOGĄ ODBIEGAĆ OD REALIZACJI. POMIARÓW POD ZAKUP MEBLI, URZĄDZEŃ I WYPOSAŻENIA NALEŻY DOKONAĆ Z NATURY, PO ZAKOŃCZENIU REALIZACJI. ELEMENTY ARANŻACJI MIESZKANIA (DRZWI WEWNĘTRZNE, MEBLE, CERAMIKA SANITARNA, SPRZĘT AGD I RTV), NIE STANOWIĄ OFERTY HANDLOWEJ. POWIERZCHNIA UŻYTKOWA ZOSTAŁA OBLICZONA W OPARCIU O NORMĘ PN-ISO 9836:2022-07.

BIURO SPRZEDAŻY

UL. PLAC ANDERSA 5, 61-894 POZNAŃ

TEL. 508 039 788, WWW.SMART14.PL